



**TAMBUD**  
 ul. Dąbrowskiego 42/5  
 84-230 Rumia  
 tel/fax. 58 679 59 21  
 kom. 501 263 547  
 kom. 502 115 439  
 info@tambud.pl  
 www.tambud.pl

# MORELOWE



OSIEDLE

Rumia, ul. Morelowa

Budynek 3 lokal 1

Powierzchnia całkowita **56.78 m<sup>2</sup>**  
 Powierzchnia użytkowa **56.78 m<sup>2</sup>**  
 Ogród **130.00 m<sup>2</sup>**  
 Dojście **65.00 m<sup>2</sup>**  
 Miejsce postojowe nr **3 i MR1**

## PARTER

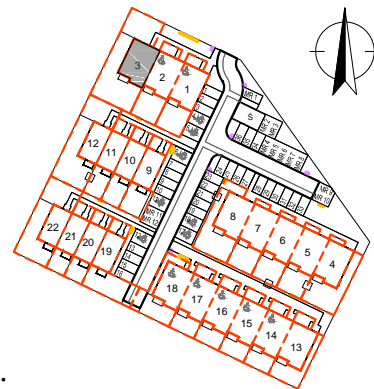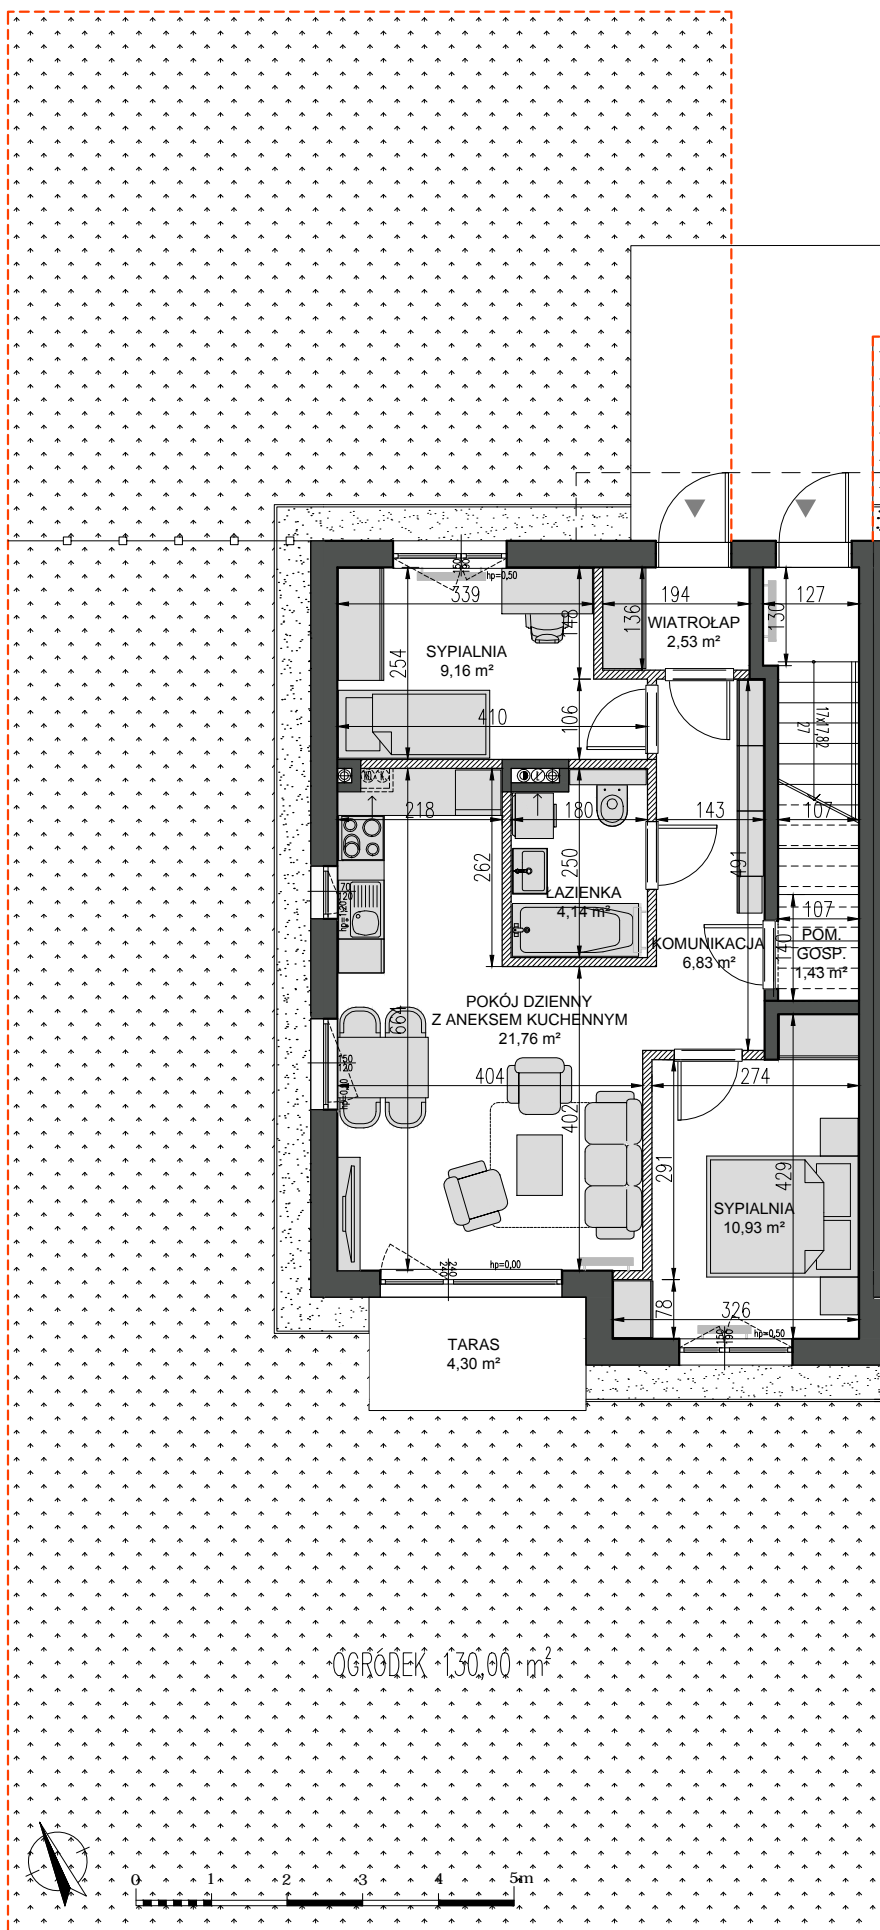

### LEGENDA:

- ściany z możliwością wyburzenia
- ściany bez możliwości wyburzenia
- granica terenu do wyłącznego korzystania dla danego mieszkania
- granica ogrodzenia
- lokalizacja skrzynek elektrycznych / gazowych
- słup oświetleniowy

- \* Niniejsza karta nie jest ofertą w rozumieniu art.66 §1. Kodeksu Cywilnego.
- \*\* Aranżacja mieszkania jest przykładowa, nie stanowi wyposażenia mieszkania.
- \*\*\* Powierzchnie pomieszczeń podano w stanie wykończonym.
- \*\*\*\* Lokalizacja słupów i skrzynek jest orientacyjna i może ulec zmianie w trakcie budowy po ustaleniach z gestorami sieci.
- \*\*\*\*\* Wymiary pomieszczeń, lokalizacja punktów instalacji elektrycznej i sanitarnej, przyrządów sanitarnych jest zgodna z projektem budowlanym. Na etapie budowy mogą wystąpić niewielkie różnice wymiarów i lokalizacji punktów instalacji.