



**TAMBUD**  
ul. Dąbrowskiego 42/5  
84-230 Rumia  
tel/fax. 58 679 59 21  
kom. 501 263 547  
kom. 502 115 439  
info@tambud.pl  
www.tambud.pl

# MORELOWE

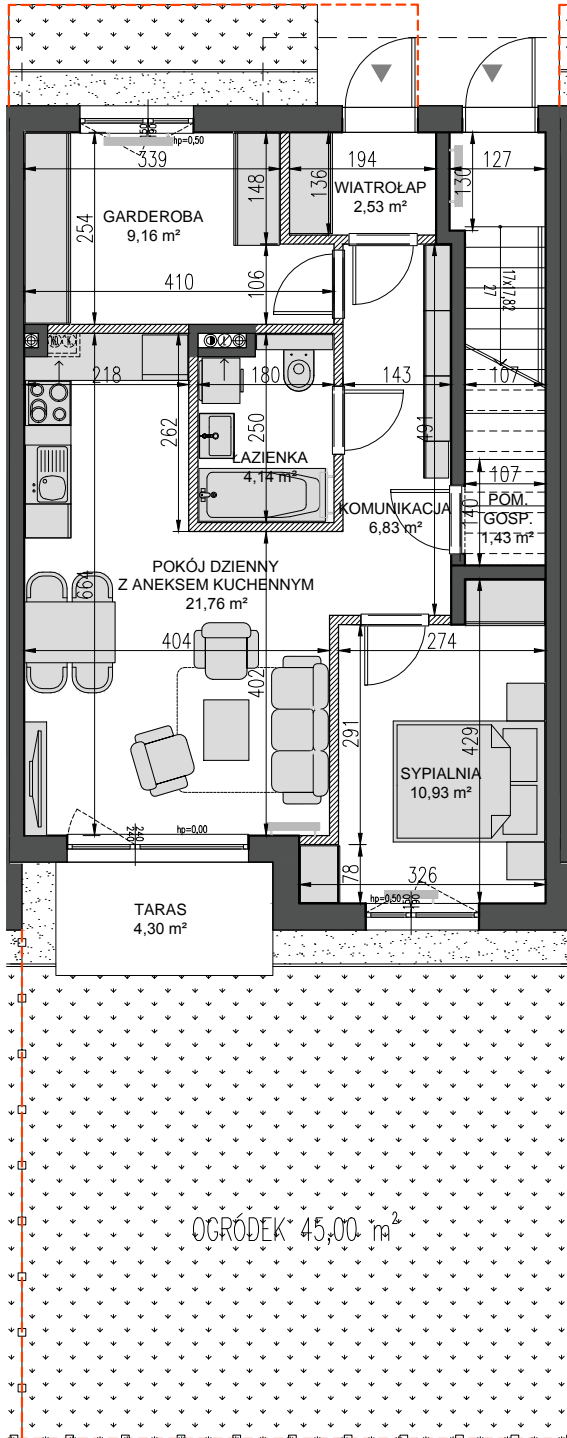
OSIEDLE

Rumia, ul. Morelowa




 


## Budynek 7 lokal 1

Powierzchnia całkowita **56.78 m<sup>2</sup>**  
Powierzchnia użytkowa **56.78 m<sup>2</sup>**  
Ogród **45.00 m<sup>2</sup>**  
Dojście **5.00 m<sup>2</sup>**  
Miejsce postojowe nr **30**

## PARTER



## LEGENDA:

-  ściany z możliwością wyburzenia
-  ściany bez możliwości wyburzenia
-  granica terenu do wyłącznego korzystania dla danego mieszkania
-  granica ogrodzenia
-  lokalizacja skrzynek elektrycznych / gazowych
-  słup oświetleniowy

- \* Niniejsza karta nie jest ofertą w rozumieniu art.66 §1. Kodeksu Cywilnego.
- \*\* Aranżacja mieszkania jest przykładowa, nie stanowi wyposażenia mieszkania.
- \*\*\* Powierzchnie pomieszczeń podano w stanie wykończonym.
- \*\*\*\* Lokalizacja słupów i skrzynek jest orientacyjna i może ulec zmianie w trakcie budowy po ustaleniach z gestorami sieci.
- \*\*\*\*\* Wymiary pomieszczeń, lokalizacja punktów instalacji elektrycznej i sanitarnej, przyborów sanitarnych jest zgodna z projektem budowlanym. Na etapie budowy mogą wystąpić niewielkie różnice wymiarów i lokalizacji punktów instalacji.

