

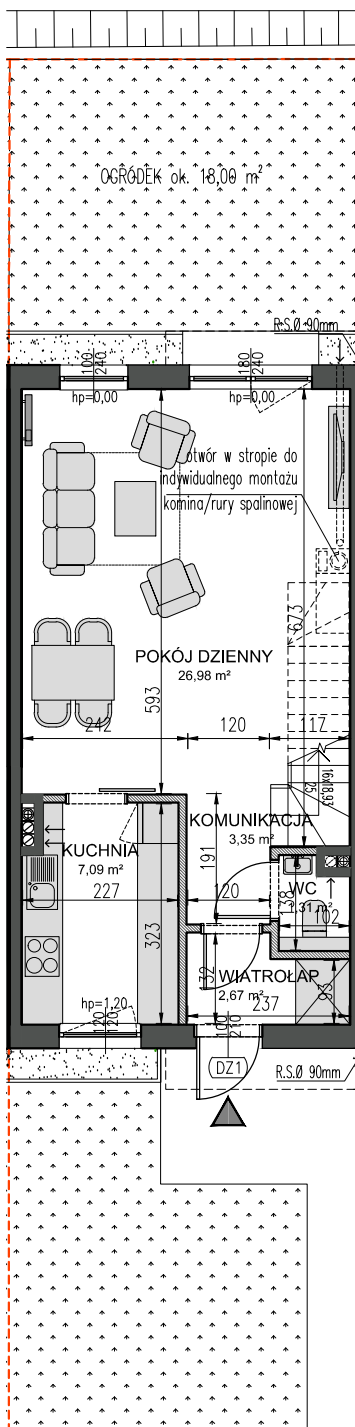



PARTER

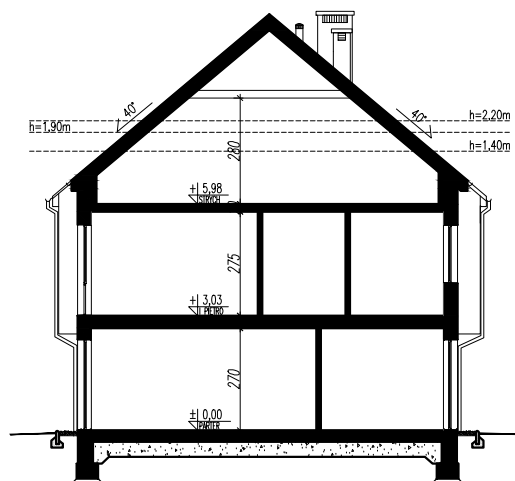

I PIĘTRO

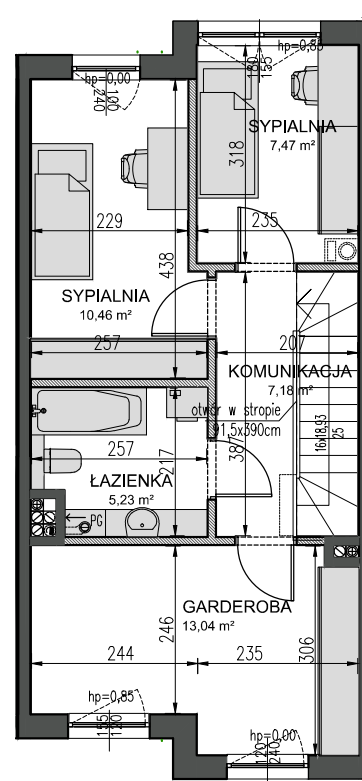

STRYCH

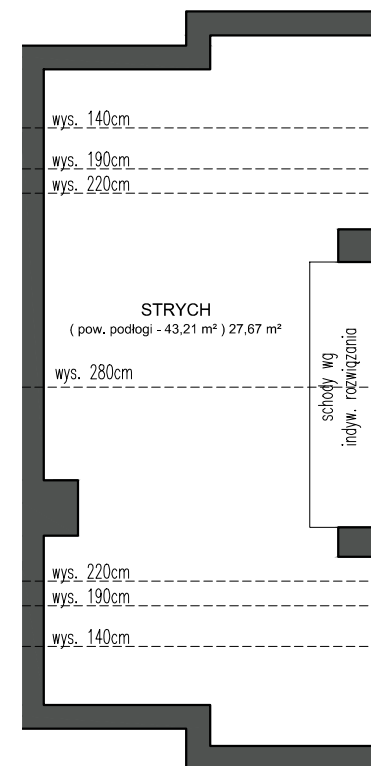

Etap III Budynek 10 lokal 2

Powierzchnia całkowita	112.45 m ²
Powierzchnia użytkowa	84.78 m ²
Ogród	18.00 m ²
Dojście	20.00 m ²
Miejsce postojowe nr	6 i 7

LEGENDA:

- ściany z możliwością wyburzenia
- ściany bez możliwości wyburzenia
- granica terenu do wyłącznego korzystania dla danego mieszkania
- granica ogrodzenia
- lokalizacja skrzynek elektrycznych / gazowych
- słup oświetleniowy

* Niniejsza karta nie jest ofertą w rozumieniu art.66 § 1. Kodeksu Cywilnego.
 ** Aranżacja mieszkania jest przykładowa, nie stanowi wyposażenia mieszkania.
 *** Lokalizacja słupów i skrzynek jest orientacyjna i może ulec zmianie w trakcie budowy po ustaleniu z gestorami sieci.
 **** Wymiary pomieszczeń, lokalizacja punktów instalacji elektrycznej i sanitarnej, przyborów sanitarnych jest zgodna z projektem budowlanym. Na etapie budowy mogą wystąpić niewielkie różnice wymiarów i lokalizacji punktów instalacji.
 ***** Powierzchnia całkowita-pow. użytkowa ze strychem nieużytkowym.